

Строительная компания "Инроско", ООО

# Эскизный проект

Двухэтажный жилой дом в коттеджном поселке



Екатеринбург 2019г.

## Ведомость рабочих чертежей

Проектирование и строительство  
загородных домов и коттеджей  
www.ingosco.ru

Лист	Наименование	Примечание
2	Общие данные	
3	Схема размещения дома на участке	
4	План 1 этажа	
5	План 2 этажа	
6	Обмерочный план 1 этажа	
7	Обмерочный план 2 этажа	
8	Фасад 1-3	
9	Фасад Г-А	
10	Фасад 3-1	
11	Фасад А-Г	
12	Разрез 1-1	
13	План кровли	
14	Общий вид	
15	Общий вид	
16	Общий вид	
17	Общий вид	

Изм.	Кол.ч.	Лист	№ док.	Подпись	Дата				
						Проектирование - инроско.рф			
ГИП						Двухэтажный жилой дом	Стадия	Лист	Листов
Разраб.							Р	1	17
						Ведомость рабочих чертежей	Строительная компания "Инроско", ООО		


## Общие данные

1. Строительные конструкции
  - 1.1 Фундамент – ленточный.
  - 1.2 Стены – газобетонный блок.
  - 1.3 Перекрытия – сборные железобетонные.
  - 1.4 Перегородки – кирпич.
  - 1.5 Окна – пластиковые.
  
2. Технико-экономические показатели
  - 2.1 Площадь застройки – 159,5 м<sup>2</sup>
  - 2.2 Общая площадь – 198,7 м<sup>2</sup>
  - 2.3 Полезная площадь – 104,7 м<sup>2</sup>
  - 2.4 Строительный объем – 1236,1 м<sup>3</sup>
  
3. Наружная отделка
  - 3.1 Цоколь – штукатурка.
  - 3.2 Фасад – плитка, штукатурка.
  - 3.3 Кровля – металлочерепица.
  
4. Инженерное оборудование
  - 4.1 Отопление – водное от индивидуальной котельной.
  - 4.2 Вентиляция – естественная.
  - 4.3 Электрооборудование – от внешней сети.

Проектирование и строительство  
загородных домов и коттеджей  
[www.inrosco.ru](http://www.inrosco.ru)

						Проектирование – инроско.рф			
Изм.	Кол.ч.	Лист	№ док.	Подпись	Дата	Двухэтажный жилой дом	Стадия	Лист	Листов
							Р	2	17
						Общие данные	Строительная компания "Инроско", ООО		

Схема размещения дома на участке  
М 1:300

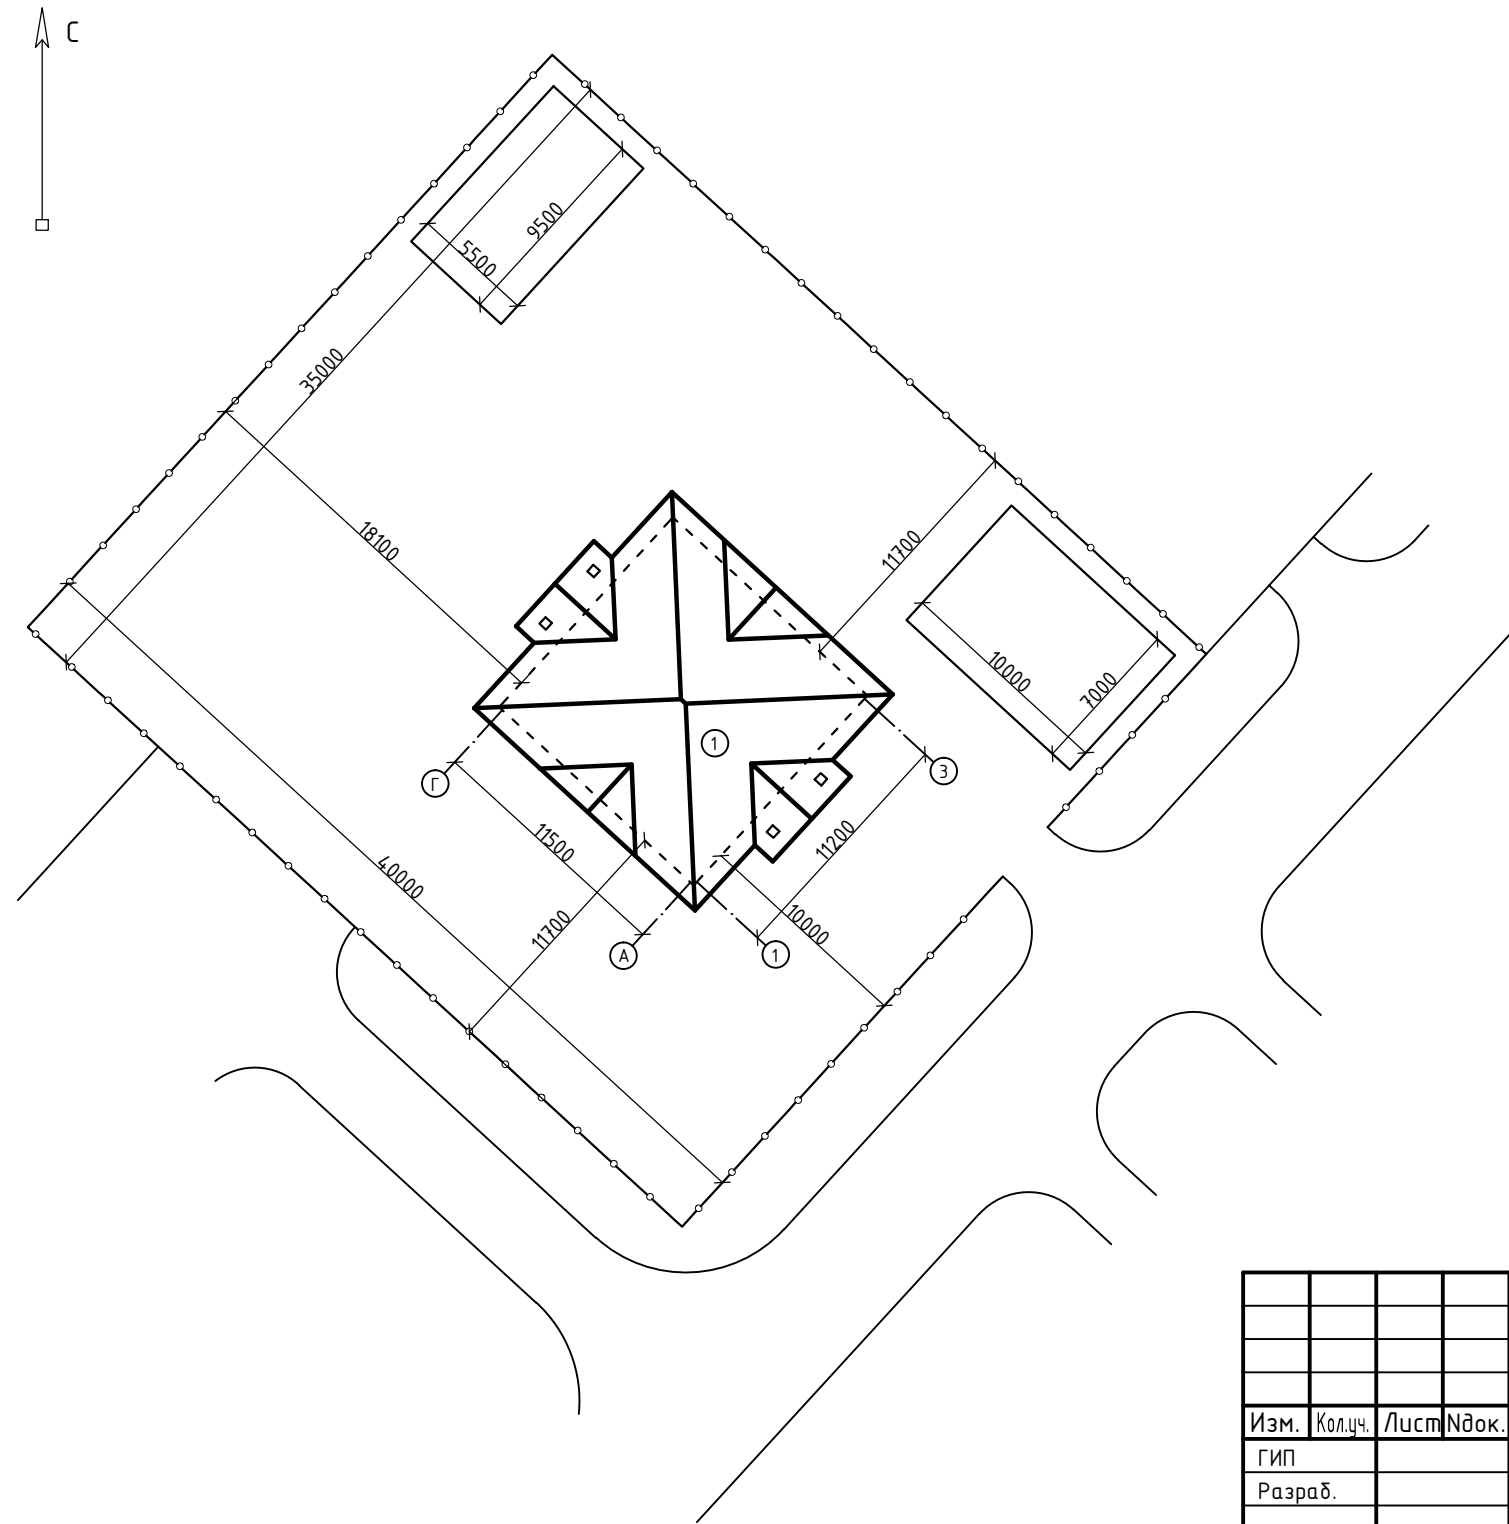


— - Границы участка  
1 - двухэтажный жилой дом

Проектирование и строительство  
загородных домов и коттеджей  
[www.inrosco.ru](http://www.inrosco.ru)

Изм.	Кол.ч.	Лист	№ док.	Подпись	Дата	Проектирование - инроско.рф			
ГИП						Двухэтажный жилой дом	Стадия	Лист	Листов
Разраб.							Р	3	17
						Схема размещения дома на участке М 1:300	Строительная компания "Инроско", ООО		

План первого этажа

Проектирование и строительство  
загородных домов и коттеджей  
www.inrosco.ru

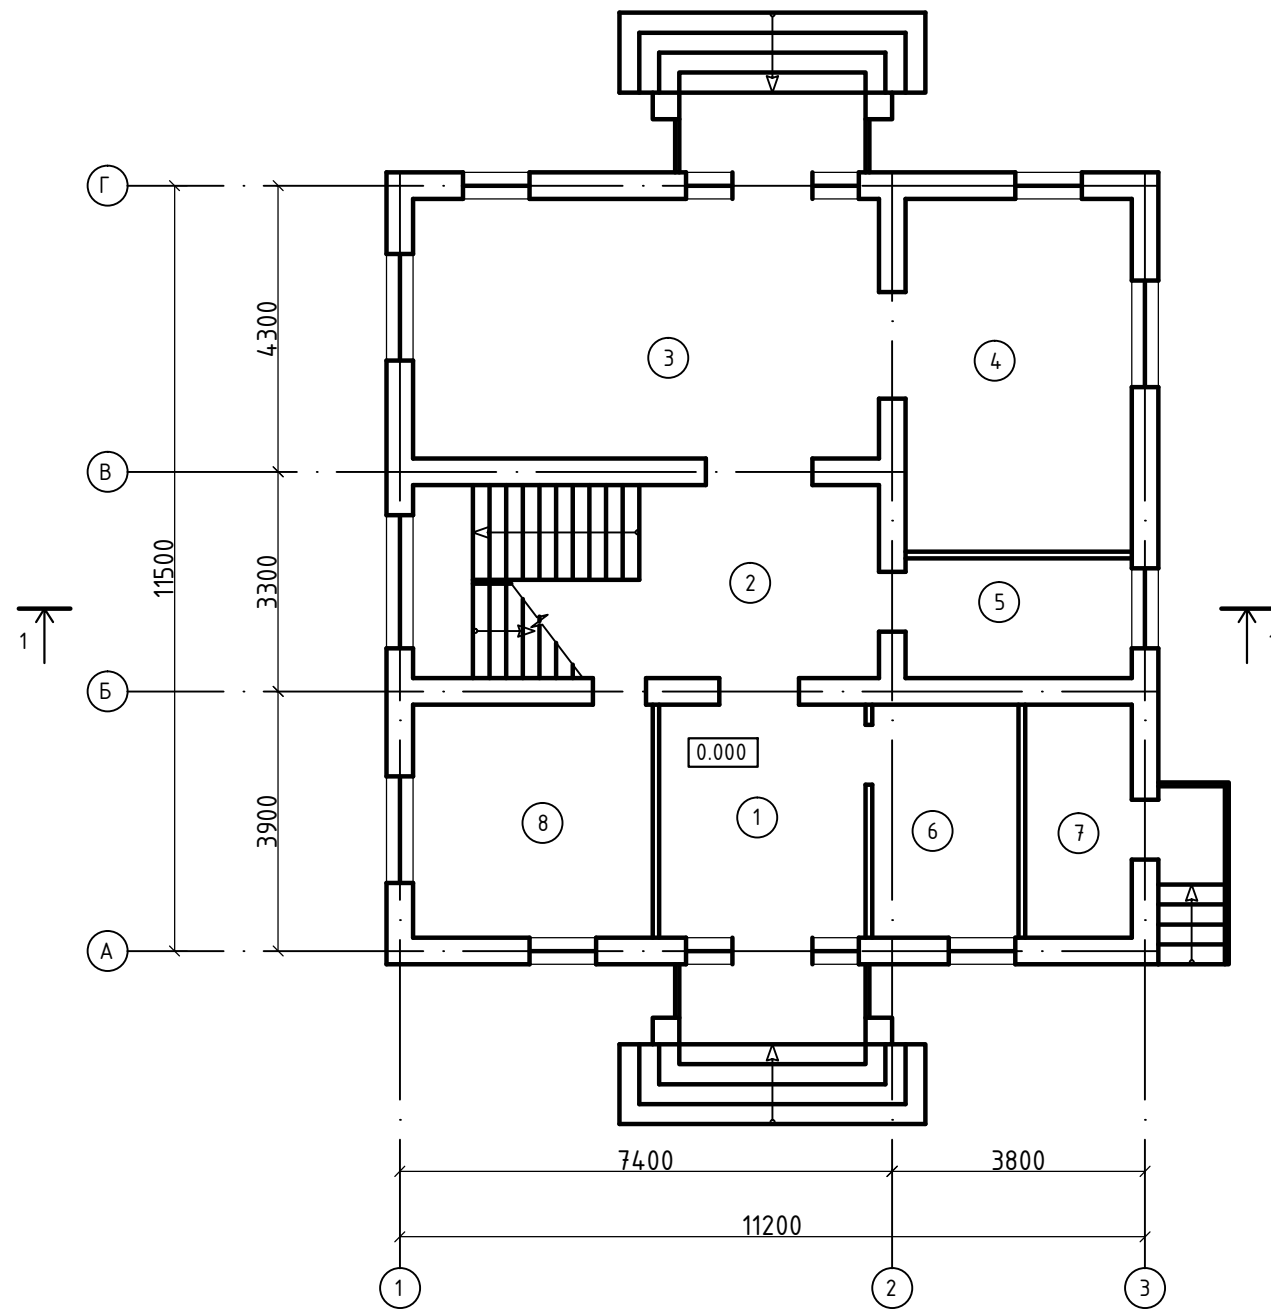


Экспликация помещений

№	Помещение	Площадь м <sup>2</sup>
1	Прихожая	10.85
2	Холл	11.55
3	Гостиная	27.3
4	Кухня	18.02
5	С/у	6.12
6	Гардероб	7.7
7	Котельная	5.6
8	Гостевая	12.6
Итого:		99.74

						Проектирование - инроско.рф			
Изм.	Кол.ч.	Лист	№ док.	Подпись	Дата				
ГИП						Двухэтажный жилой дом	Стадия	Лист	Листов
Разраб.							Р	4	17
						План первого этажа	Строительная компания "Инроско", ООО		

План второго этажа

Проектирование и строительство  
загородных домов и коттеджей  
www.inrosco.ru

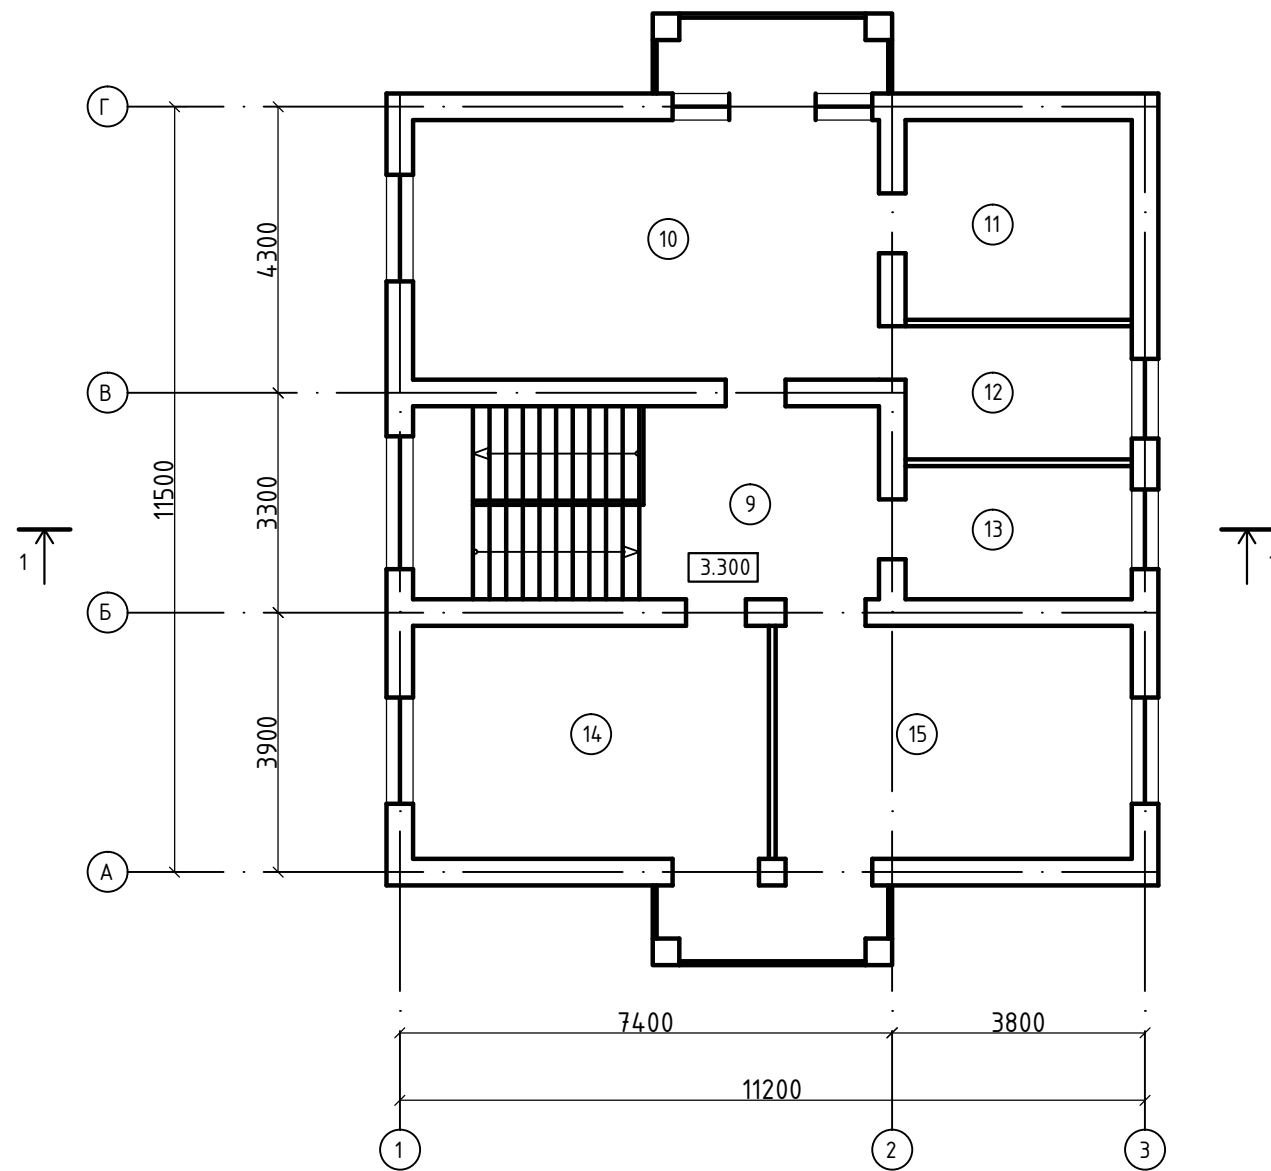


Экспликация помещений

№	Помещение	Площадь м <sup>2</sup>
9	Холл	10.44
10	Спальня	27.3
11	Гардероб	10.2
12	С/у	6.8
13	С/у	6.8
14	Спальня детская 1	18.73
15	Спальня детская 2	18.73
	Итого:	99.0

Изм.	Кол.ч.	Лист	№ док.	Подпись	Дата	Проектирование - инроско.рф			
ГИП						Двухэтажный жилой дом	Стадия	Лист	Листов
Разраб.							Р	5	17
						План второго этажа	Строительная компания "Инроско", ООО		


План первого этажа

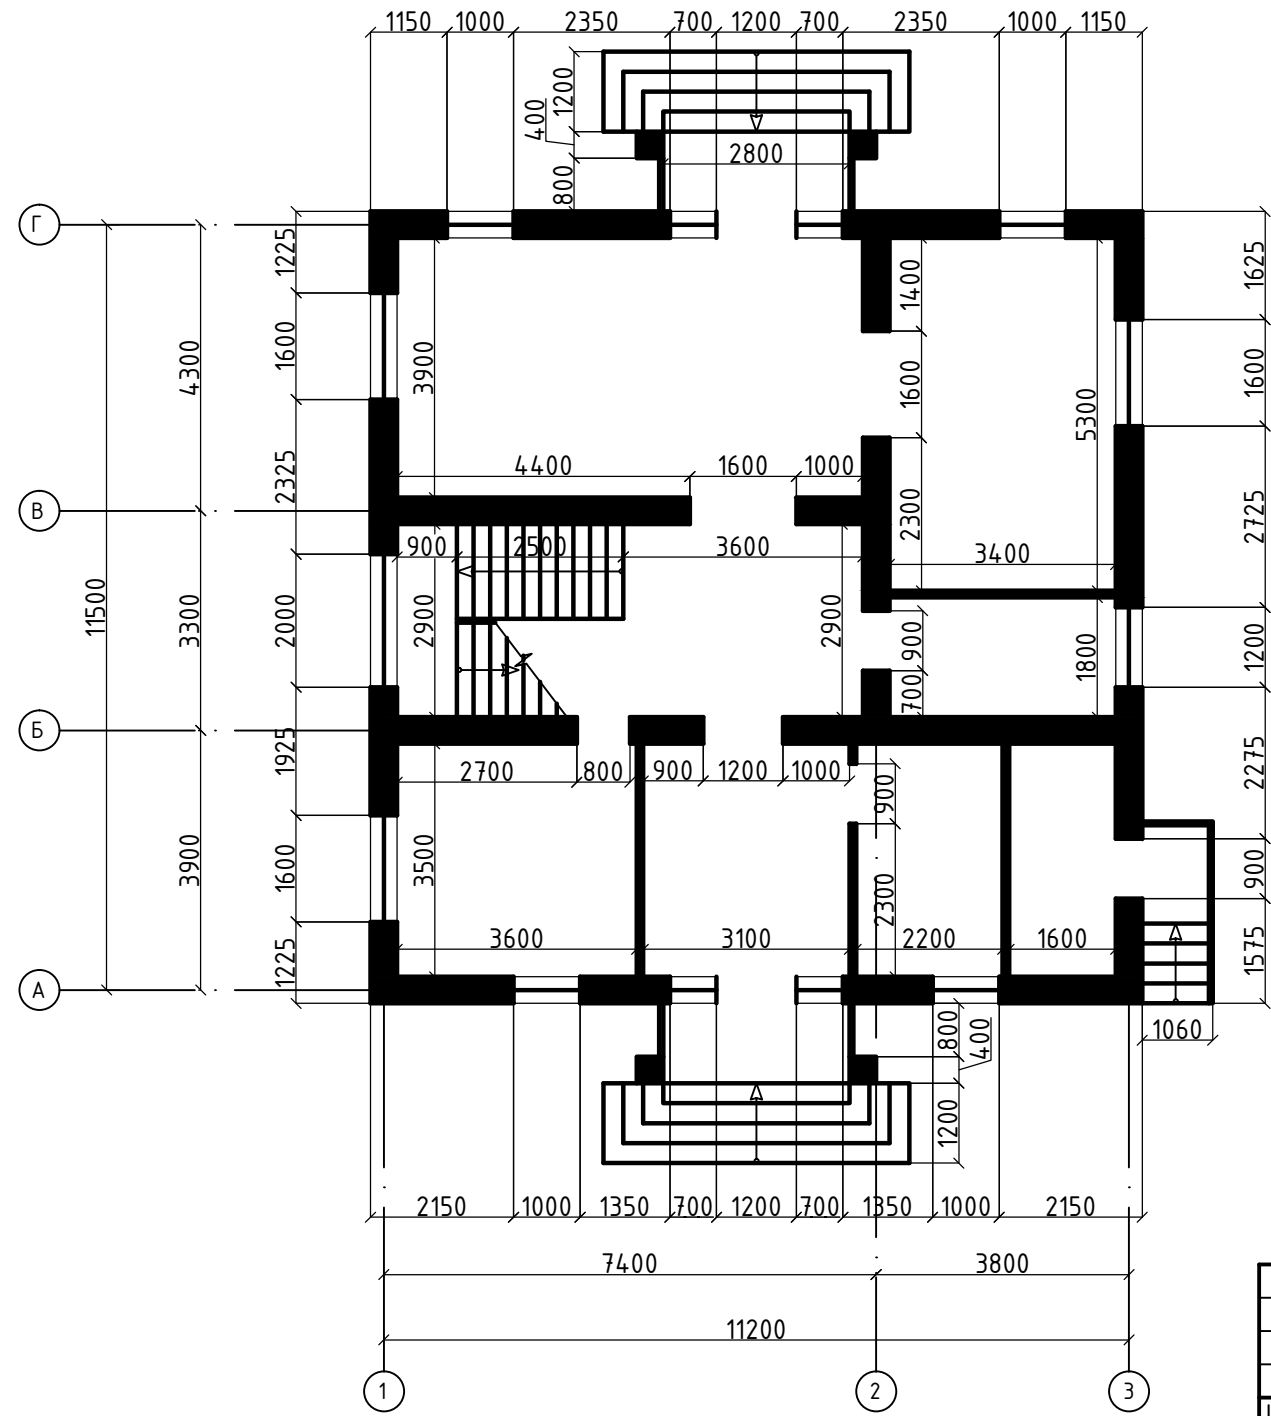

Проектирование и строительство  
загородных домов и коттеджей  
www.ingosco.ru

						Проектирование - инроско.рф		
Изм.	Кол.ч.	Лист	№ док.	Подпись	Дата			
ГИП								
Разраб.								
						Двухэтажный жилой дом		
						Стадия	Лист	Листов
						Р	6	17
						Обмерочный план первого этажа		
						Строительная компания "Инроско", ООО		

План второго этажа

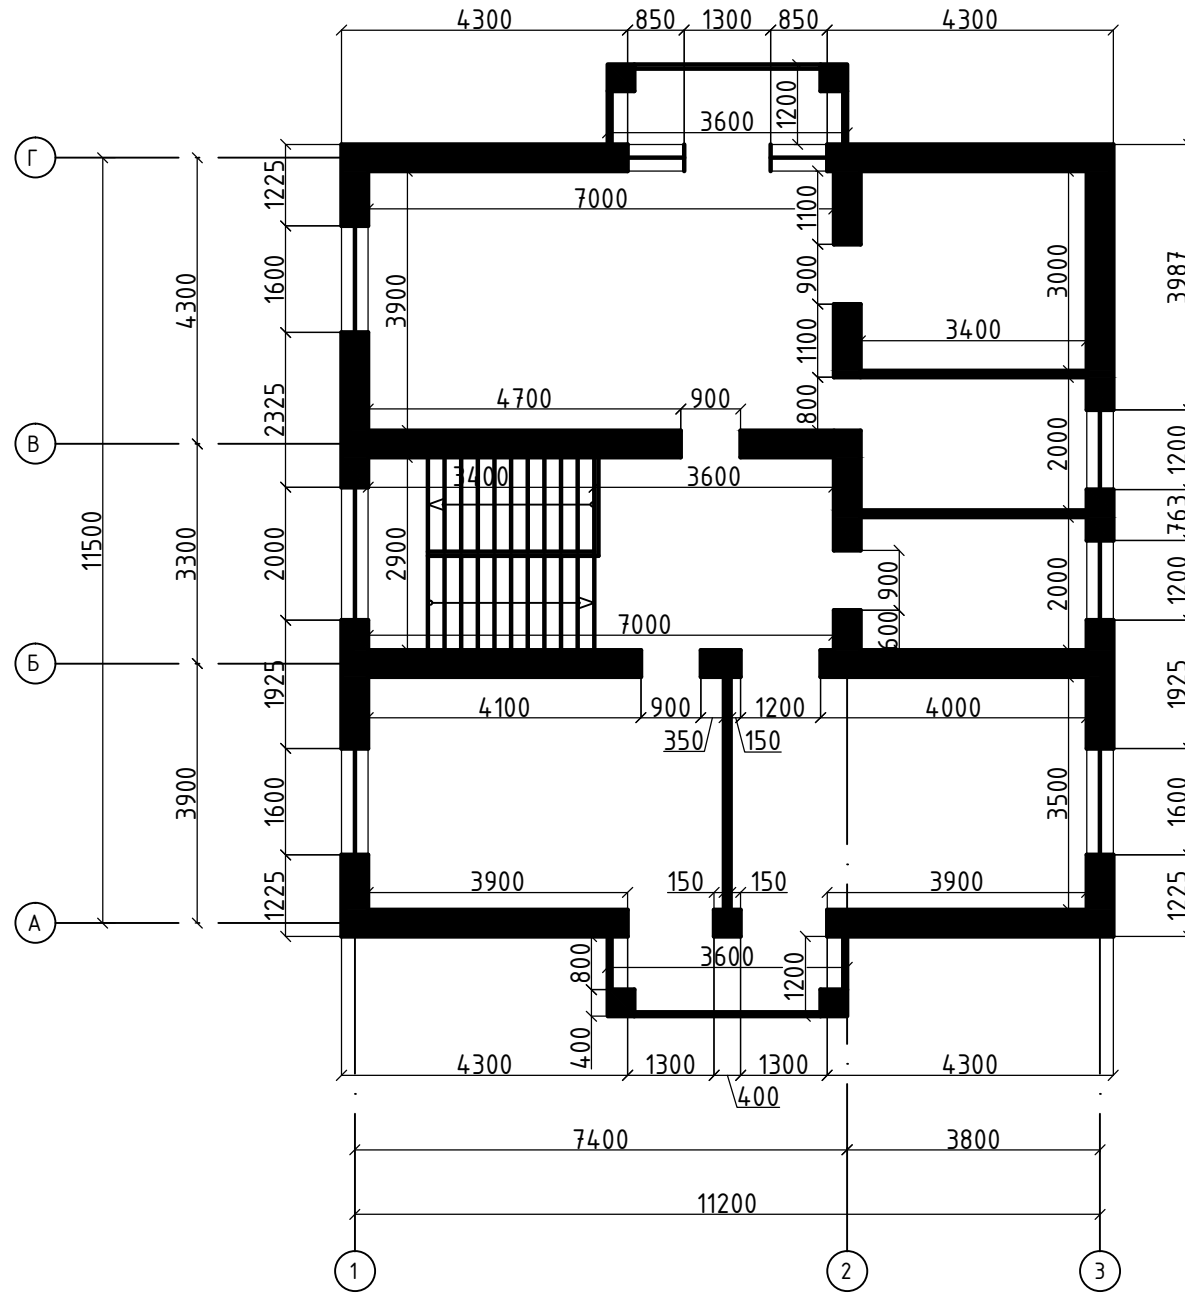

Проектирование и строительство  
загородных домов и коттеджей  
www.inrosco.ru

						Проектирование - инроско.рф			
Изм.	Кол.ч.	Лист	№ док.	Подпись	Дата	Двухэтажный жилой дом	Стадия	Лист	Листов
ГИП							Р	7	17
Разраб.						Обмерочный план второго этажа	Строительная компания "Инроско", ООО		



Фасад 1-3

Проектирование и строительство  
загородных домов и коттеджей  
www.ingosco.ru



						Проектирование - инроско.рф			
Изм.	Кол.ч.	Лист	№ док.	Подпись	Дата	Двухэтажный жилой дом	Стадия	Лист	Листов
ГИП							Р	8	17
Разраб.						Фасад 1-3	Строительная компания "Инроско", ООО		

Фасад Г-А

Проектирование и строительство  
загородных домов и коттеджей  
www.inrosco.ru



						Проектирование - инроско.рф			
Изм.	Кол.ч.	Лист	№ док.	Подпись	Дата	Двухэтажный жилой дом	Стадия	Лист	Листов
ГИП							Р	9	17
Разраб.						Фасад Г-А	Строительная компания "Инроско", ООО		


Фасад 3-1



Изм.	Кол.ч.	Лист	№ док.	Подпись	Дата	Проектирование - инроско.рф			
ГИП						Двухэтажный жилой дом	Стадия	Лист	Листов
Разраб.							Р	10	17
						Фасад 3-1	Строительная компания "Инроско", ООО		


Фасад А-Г

Проектирование и строительство  
загородных домов и коттеджей  
www.ingosco.ru

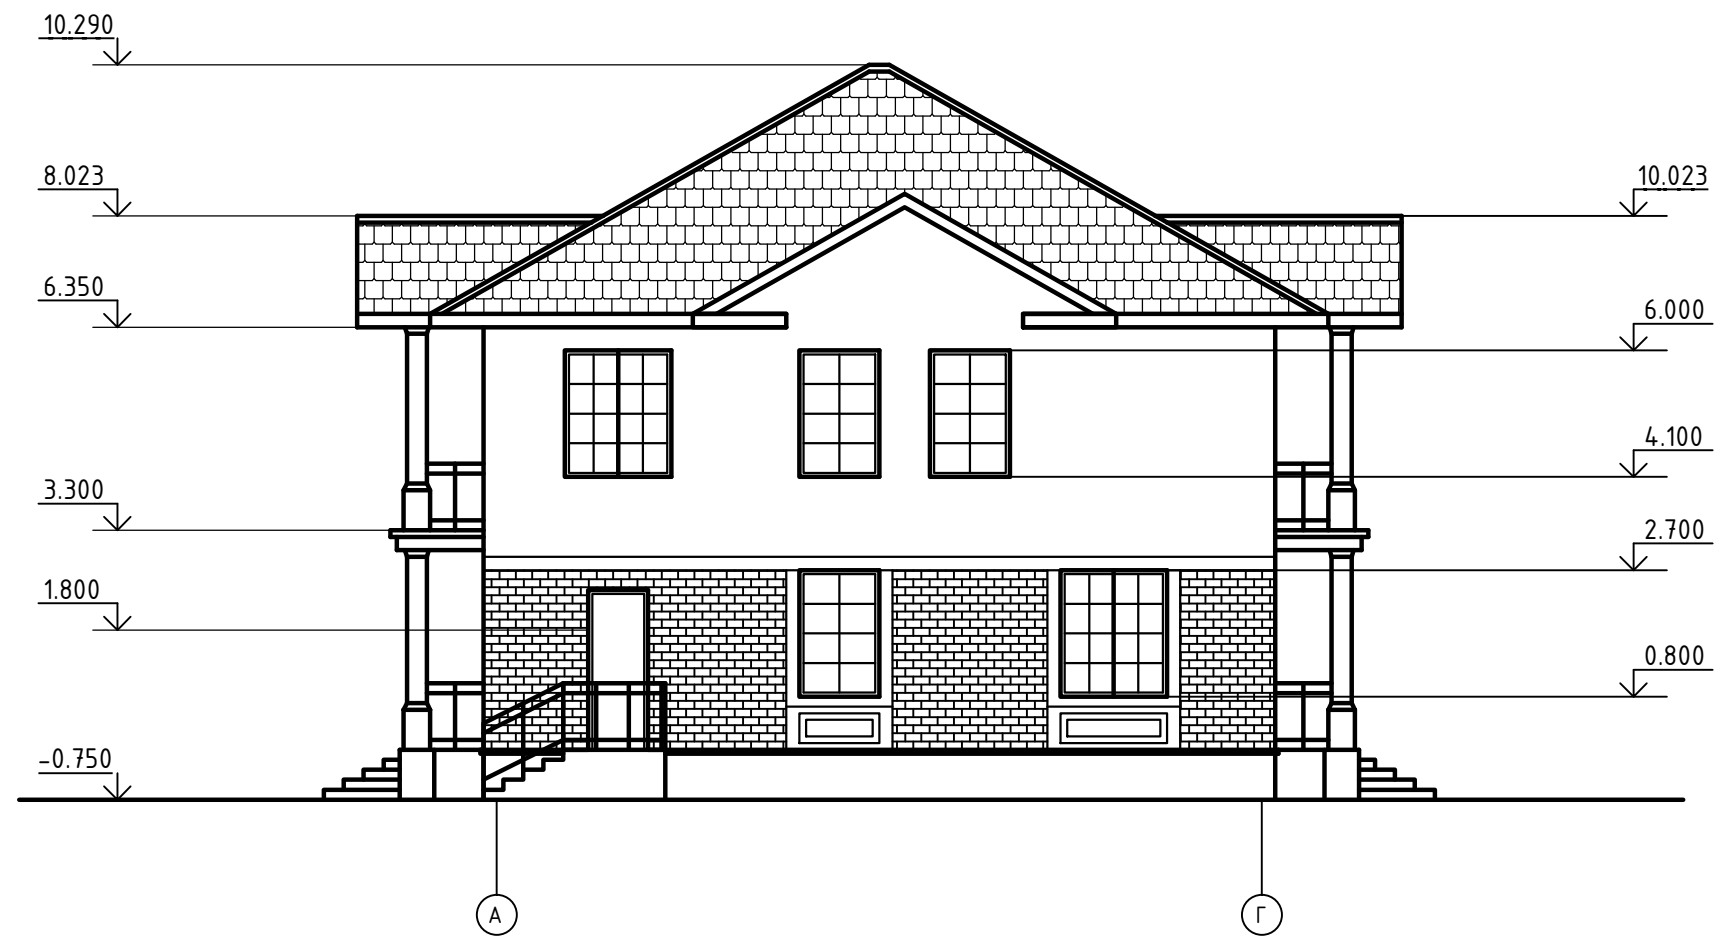


Изм.	Кол.ч.	Лист	№ док.	Подпись	Дата	Проектирование - инроско.рф			
ГИП						Двухэтажный жилой дом	Стадия	Лист	Листов
Разраб.							Р	11	17
						Фасад А-Г	Строительная компания "Инроско", ООО		

Разрез 1-1

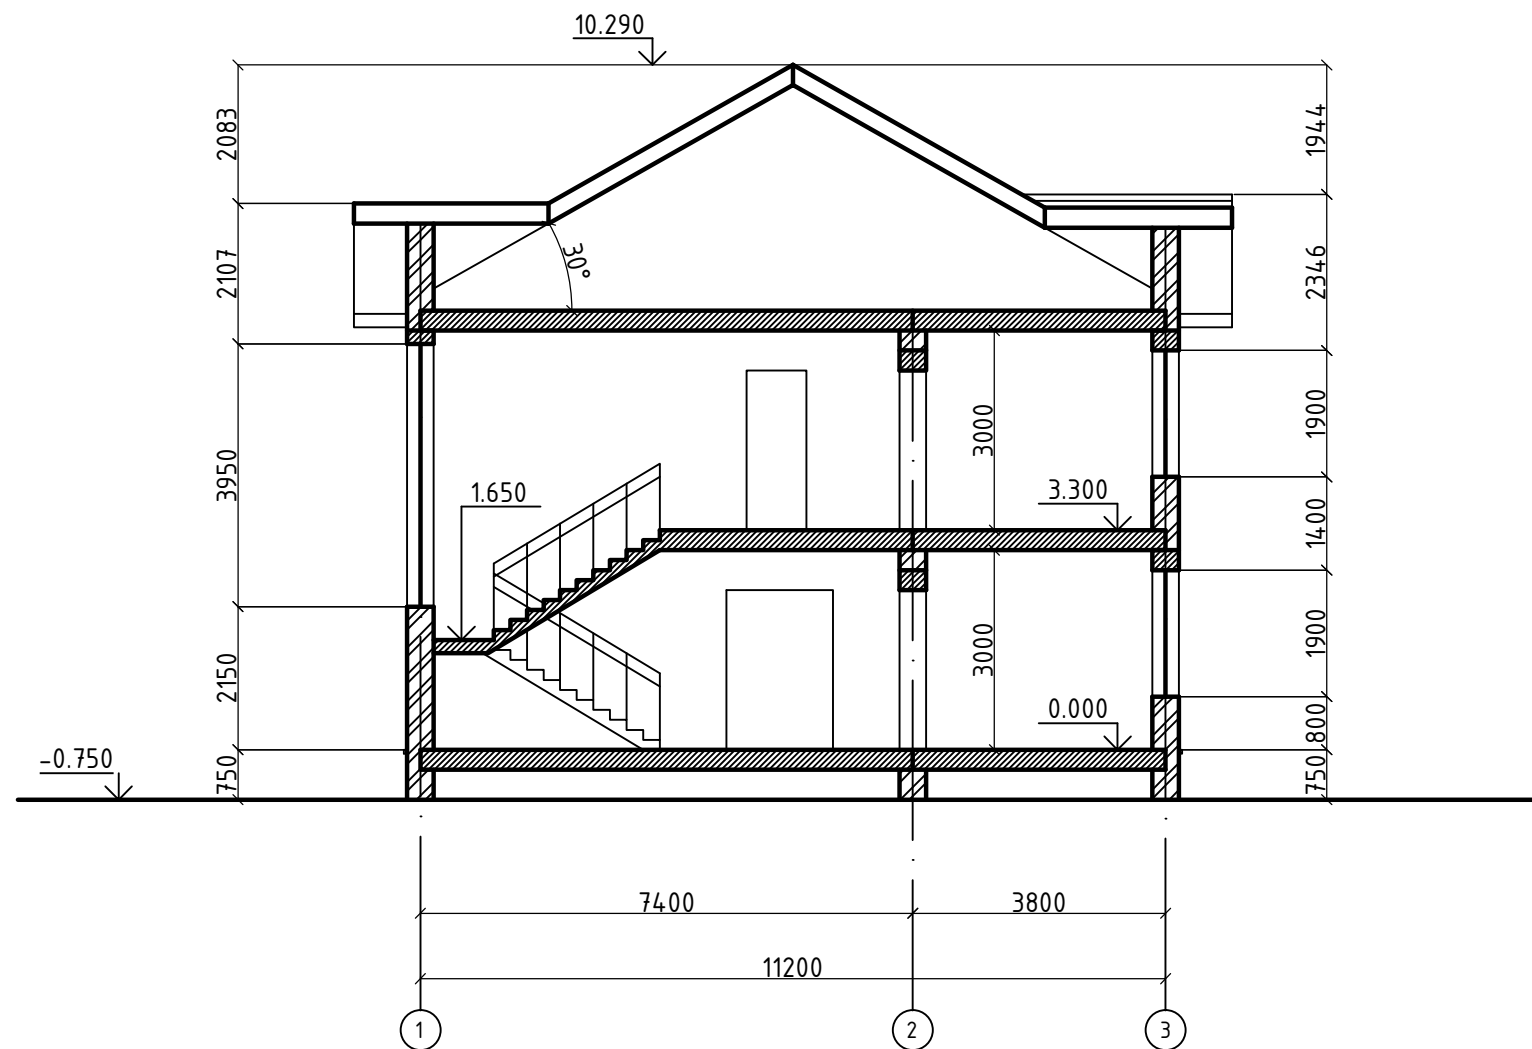

						Проектирование - инроско.рф			
Изм.	Кол.ч.	Лист	№ док.	Подпись	Дата				
ГИП						Двухэтажный жилой дом	Стадия	Лист	Листов
Разраб.							Р	12	17
						Разрез 1-1	Строительная компания "Инроско", ООО		

План кровли

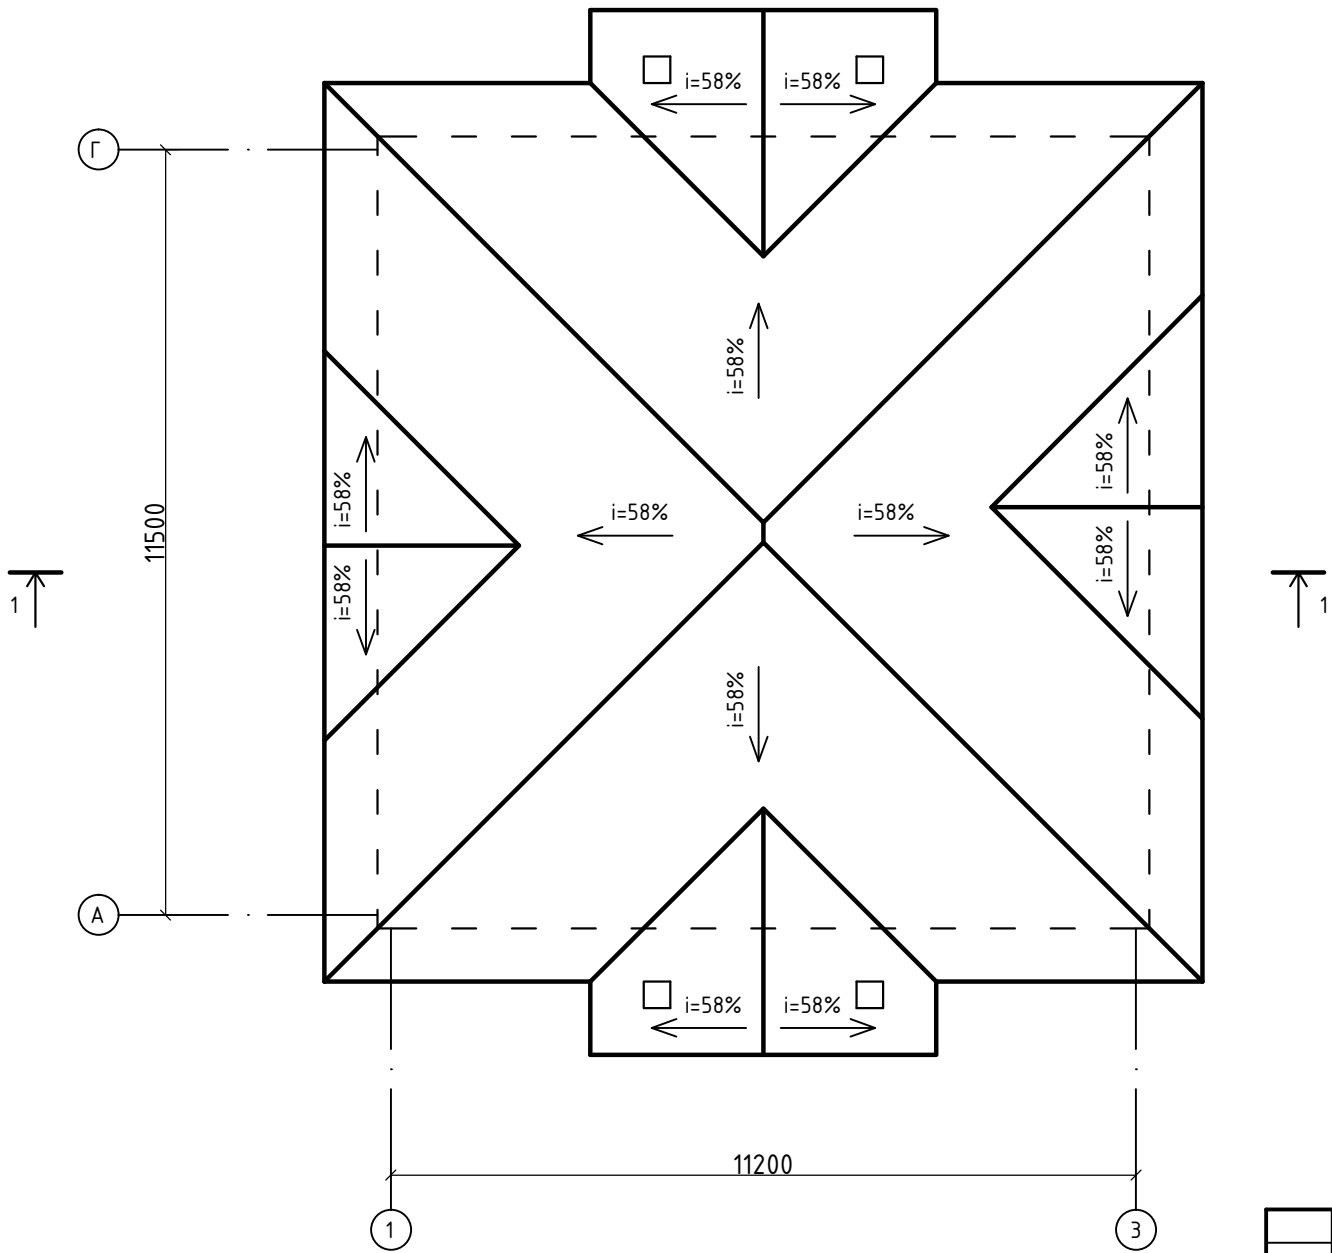

Проектирование и строительство  
загородных домов и коттеджей  
www.inrosco.ru

						Проектирование - инроско.рф			
Изм.	Кол.ч.	Лист	№ док.	Подпись	Дата				
ГИП						Двухэтажный жилой дом	Стадия	Лист	Листов
Разраб.							Р	13	17
						План кровли	Строительная компания "Инроско", ООО		





Проектирование и строительство  
загородных домов и коттеджей  
www.infosco.ru

Изм.	Кол.ч.	Лист	№ док.	Подпись	Дата

Лист  
14





Проектирование и строительство  
загородных домов и коттеджей  
www.ingosco.ru

Изм.	Кол.чч.	Лист	№ док.	Подпись	Дата

Лист
15





Изм.	Кол.ч.	Лист	№ док.	Подпись	Дата

Лист
16





Проектирование и строительство  
загородных домов и коттеджей  
www.ingosco.ru

Изм.	Кол.ч.	Лист	№ док.	Подпись	Дата

Лист
17